

建築計画概要書  
(第一面)

原本複写

平 26.5.20



【1. 建築主】

【イ. 氏名のフリガナ】 モリ シノ マサヒロ  
 【ロ. 氏名】 森下 雅弘  
 【ハ. 郵便番号】 598 -  
 【ニ. 住所】 大阪府泉佐野市新安松三丁目3 13棟 381号  
 【ホ. 電話番号】

【2. 敷地位置】

【イ. 地名地番】 大阪府泉佐野市羽倉崎四丁目6142-7  
 【ロ. 都市計画区域の内外の別】 ④外 (市街化区域・市街化調整区域・その他)  
 【ハ. 用途地域】 第2種住居専用地域  
 【ニ. 防火地域】 防火・準防火・指定なし 法22条 (内・外)  
 【ホ. その他の区域、地域、地区、街区】

【3. 主要用途】

専用住宅

【4. 工事種別】

新築・増築・改築・移転・用途変更・大規模の修繕・大規模の模様替

【5. 申請に係る建築物】

	m	m
【イ. 高さ】	地上 9.400	地下
【ロ. 階数】	地上 2階	地下 階
【ハ. 構造】	木造	一部 造

【6. 敷地面積】

120.03 m<sup>2</sup>

【7. 建築面積】

(申請部分m <sup>2</sup> )	(申請以外の部分)	(合計 m <sup>2</sup> )
( 47.82 )	( 0 )	( 47.82 )

【8. 延べ面積】

(申請部分m <sup>2</sup> )	(申請以外の部分)	(合計 m <sup>2</sup> )
( 92.74 )	( 0 )	( 92.74 )

【住宅の部分】

【9. 設計者】

【イ. 建築士事務所名】 ヤマブチ 建築設計工房  
 【ロ. 郵便番号】 649 - 63  
 【ハ. 所在地】 和歌山市 145-3  
 【ニ. 電話番号】 0734 - 62 - 4302  
 【ホ. 氏名】 山口 英三

【10. 工事施工者】

【イ. 営業所名】  
 【ロ. 郵便番号】  
 【ハ. 所在地】 未定  
 【ニ. 電話番号】  
 【ホ. 氏名】



【11. 代理者】

【イ. 建築士事務所名】 ヤマブチ 建築設計工房  
 【ロ. 郵便番号】 649 - 63  
 【ハ. 所在地】 和歌山市 145-3  
 【ニ. 電話番号】 0734 - 62 - 4302  
 【ホ. 氏名】 山口 英三

市町村名	泉佐野市 市町村
建築確認番号	泉 06 建 大 008536 号
建築確認年月日	平成 26年 10月 25日

検査済

(第二面)  
付近見取図

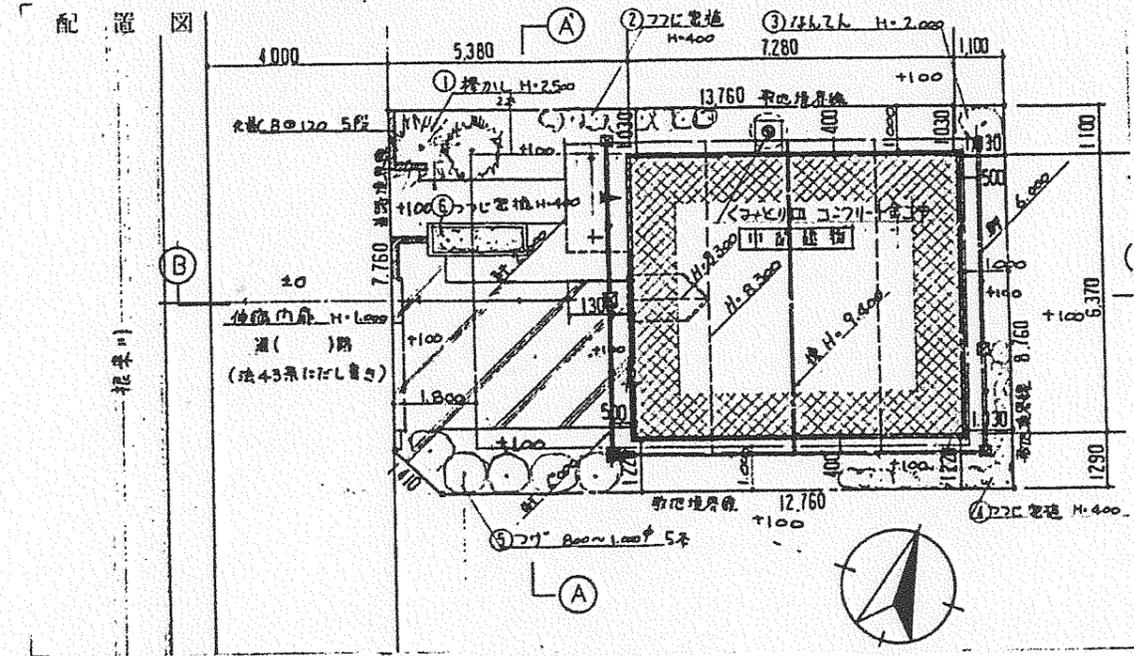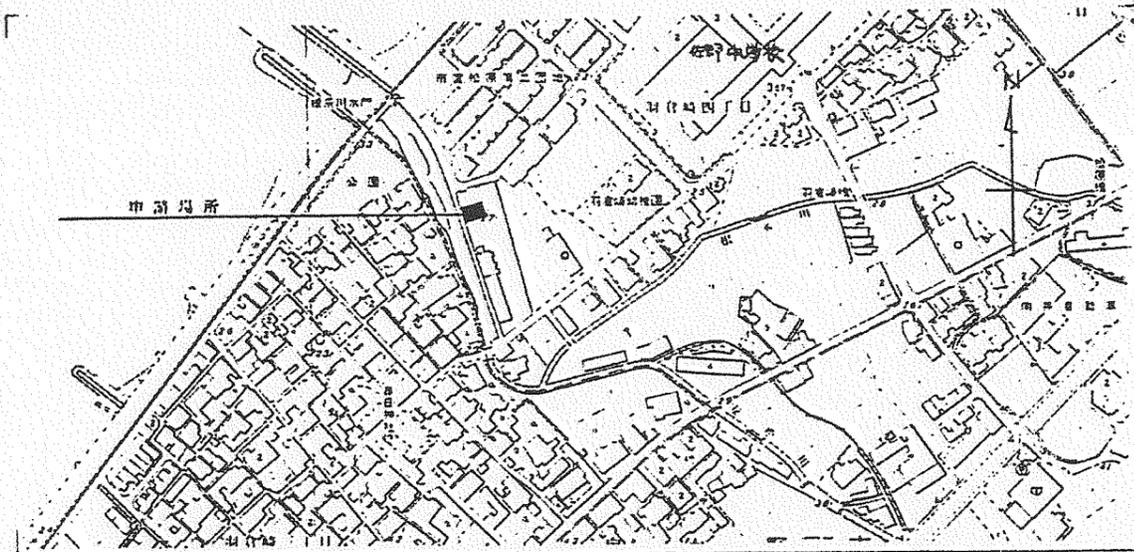

- (注意)
- 各面共通関係  
数字は算用数字を、単位はメートル法を用いてください。
  - 第一面関係  
① ※印のある欄は記入しないでください。  
② 地区計画の区域内の建築物のうち、建築基準法第68条の3に規定する特例により同法第52条第1項に規定する制限を超えて建築されるものについては、8欄の「住宅の部分」に当該建築物の住宅の用途に供する部分の床面積の合計を記入してください。
  - 第二面関係  
① 付近見取図には、方位、道路及び目標となる地物を明示してください。  
② 配置図には、縮尺、寸法、方位、敷地境界線、敷地内における建築物の位置、申請に係る建築物と他の建築物との別並びに敷地の接する道路の位置及び幅員を明示してください。